




PRZEKRÓJ A - A PLAC MAGAZYNOWANIA ODPADÓW

 

PRZEKRÓJ B-B DOJAZD DO OBSŁUGI ZBIORNIKÓW RETENCYJNYCH

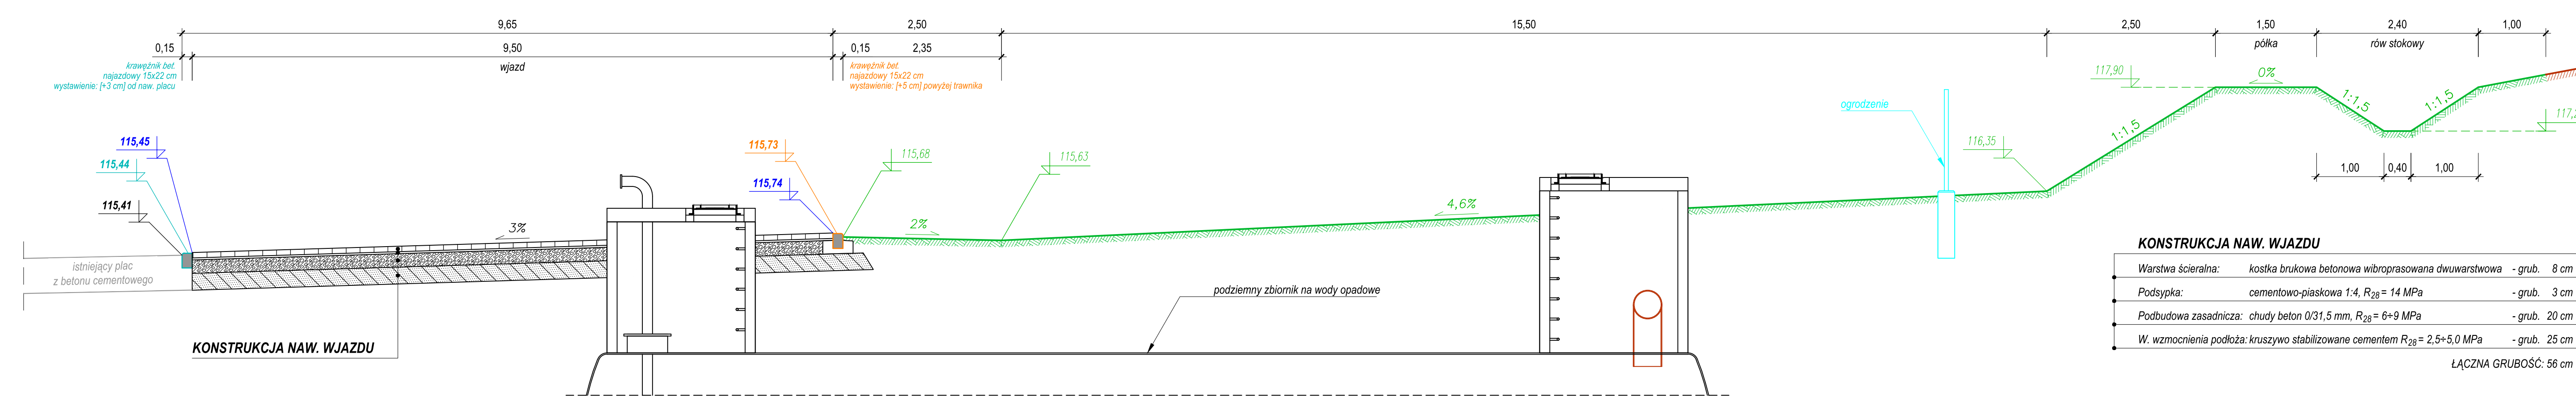

SZCZEGÓŁ UKSZTAŁTOWANIA WYSOKOŚCIOWEGO ŚCIEKU OBNIŻONEGO

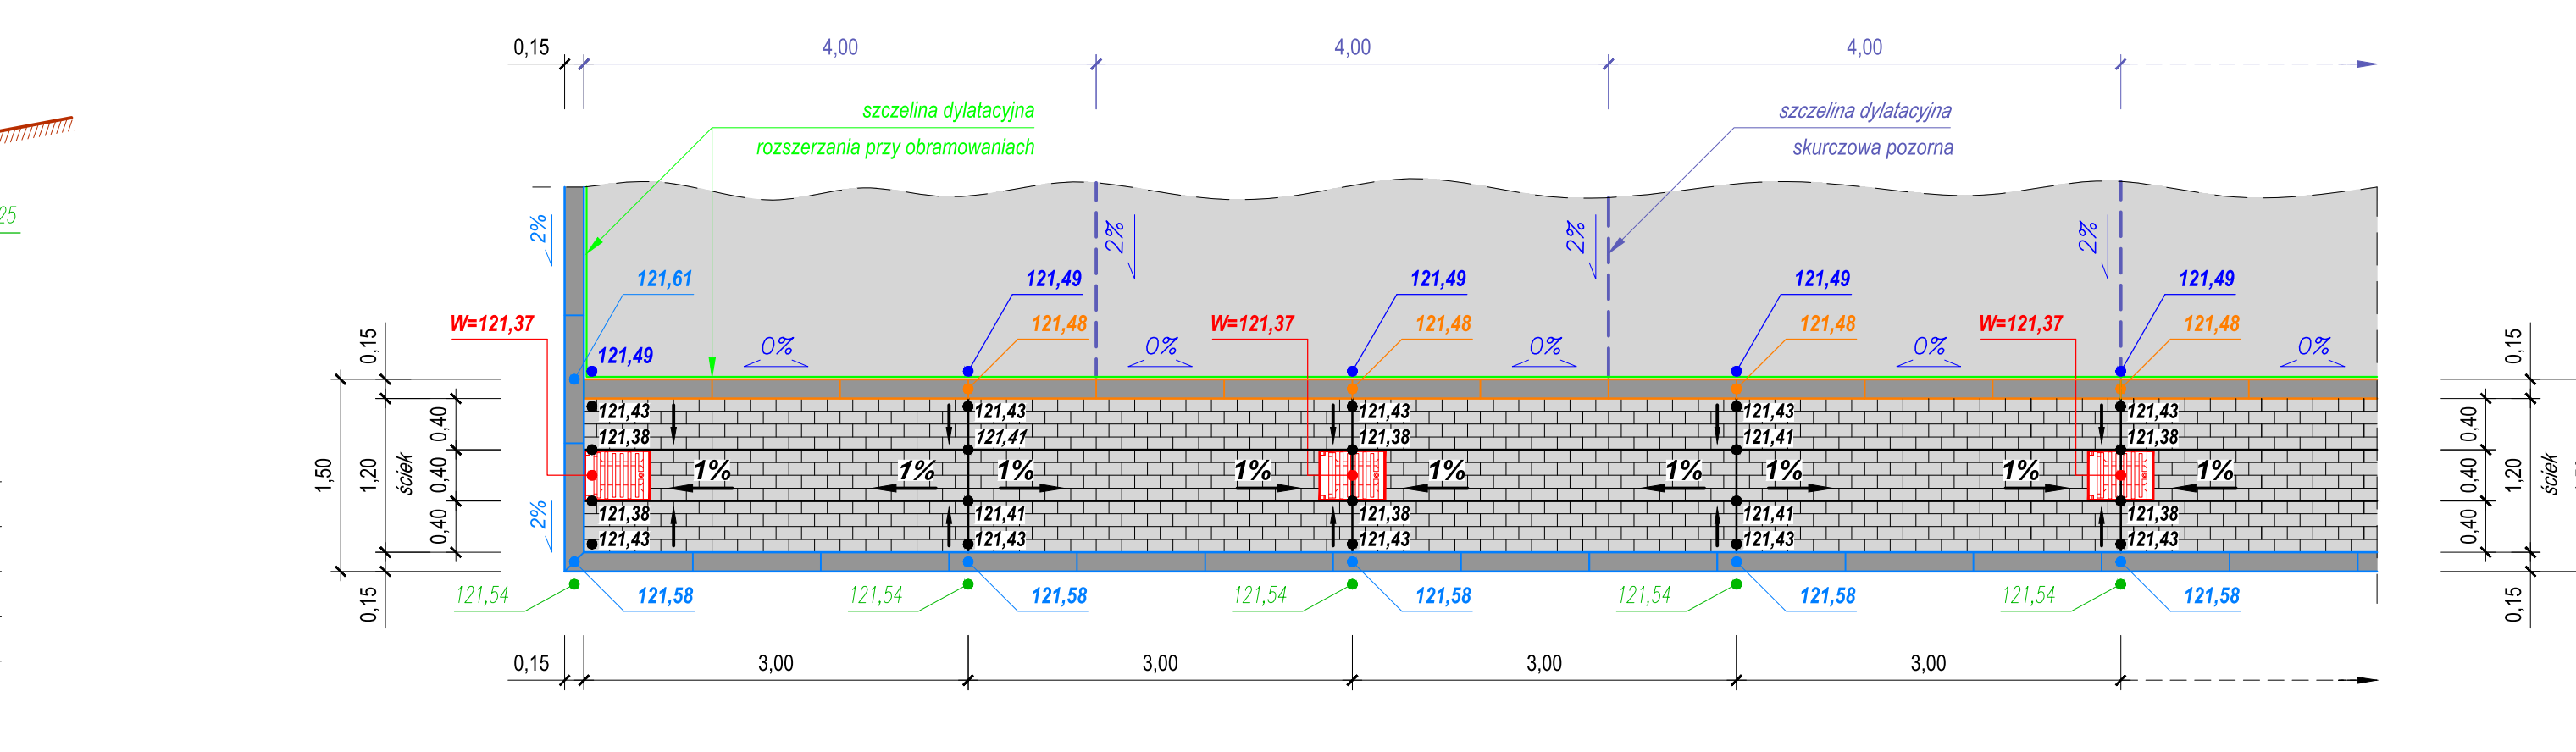

KONSTRUKCJA NAW. PLACU MAGAZYNOWANIA ODPADÓW

Warstwa ścieralna:	beton cementowy C30/37 (B37) XF4, naw. niedyblowana	- grub. 20 cm
Warstwa posłizgowa:	folia PEHD	- grub. 0,5 mm
Podbudowa zasadnicza:	chudy beton 0/31,5 mm, R ₂₈ = 6+9 MPa	- grub. 12 cm
W. wzmocnienia podłoża:	kruszywo stabilizowane cementem R ₂₈ = 2,5+5,0 MPa	- grub. 25 cm
ŁĄCZNA GRUBOŚĆ: 57 cm		

Nasyp budowlany wykonany w ramach oddzielnej inwestycji zgodnie z projektem opracowanym przez GT PROJEKT ze Swadźmia w lutym 2021 r.

