


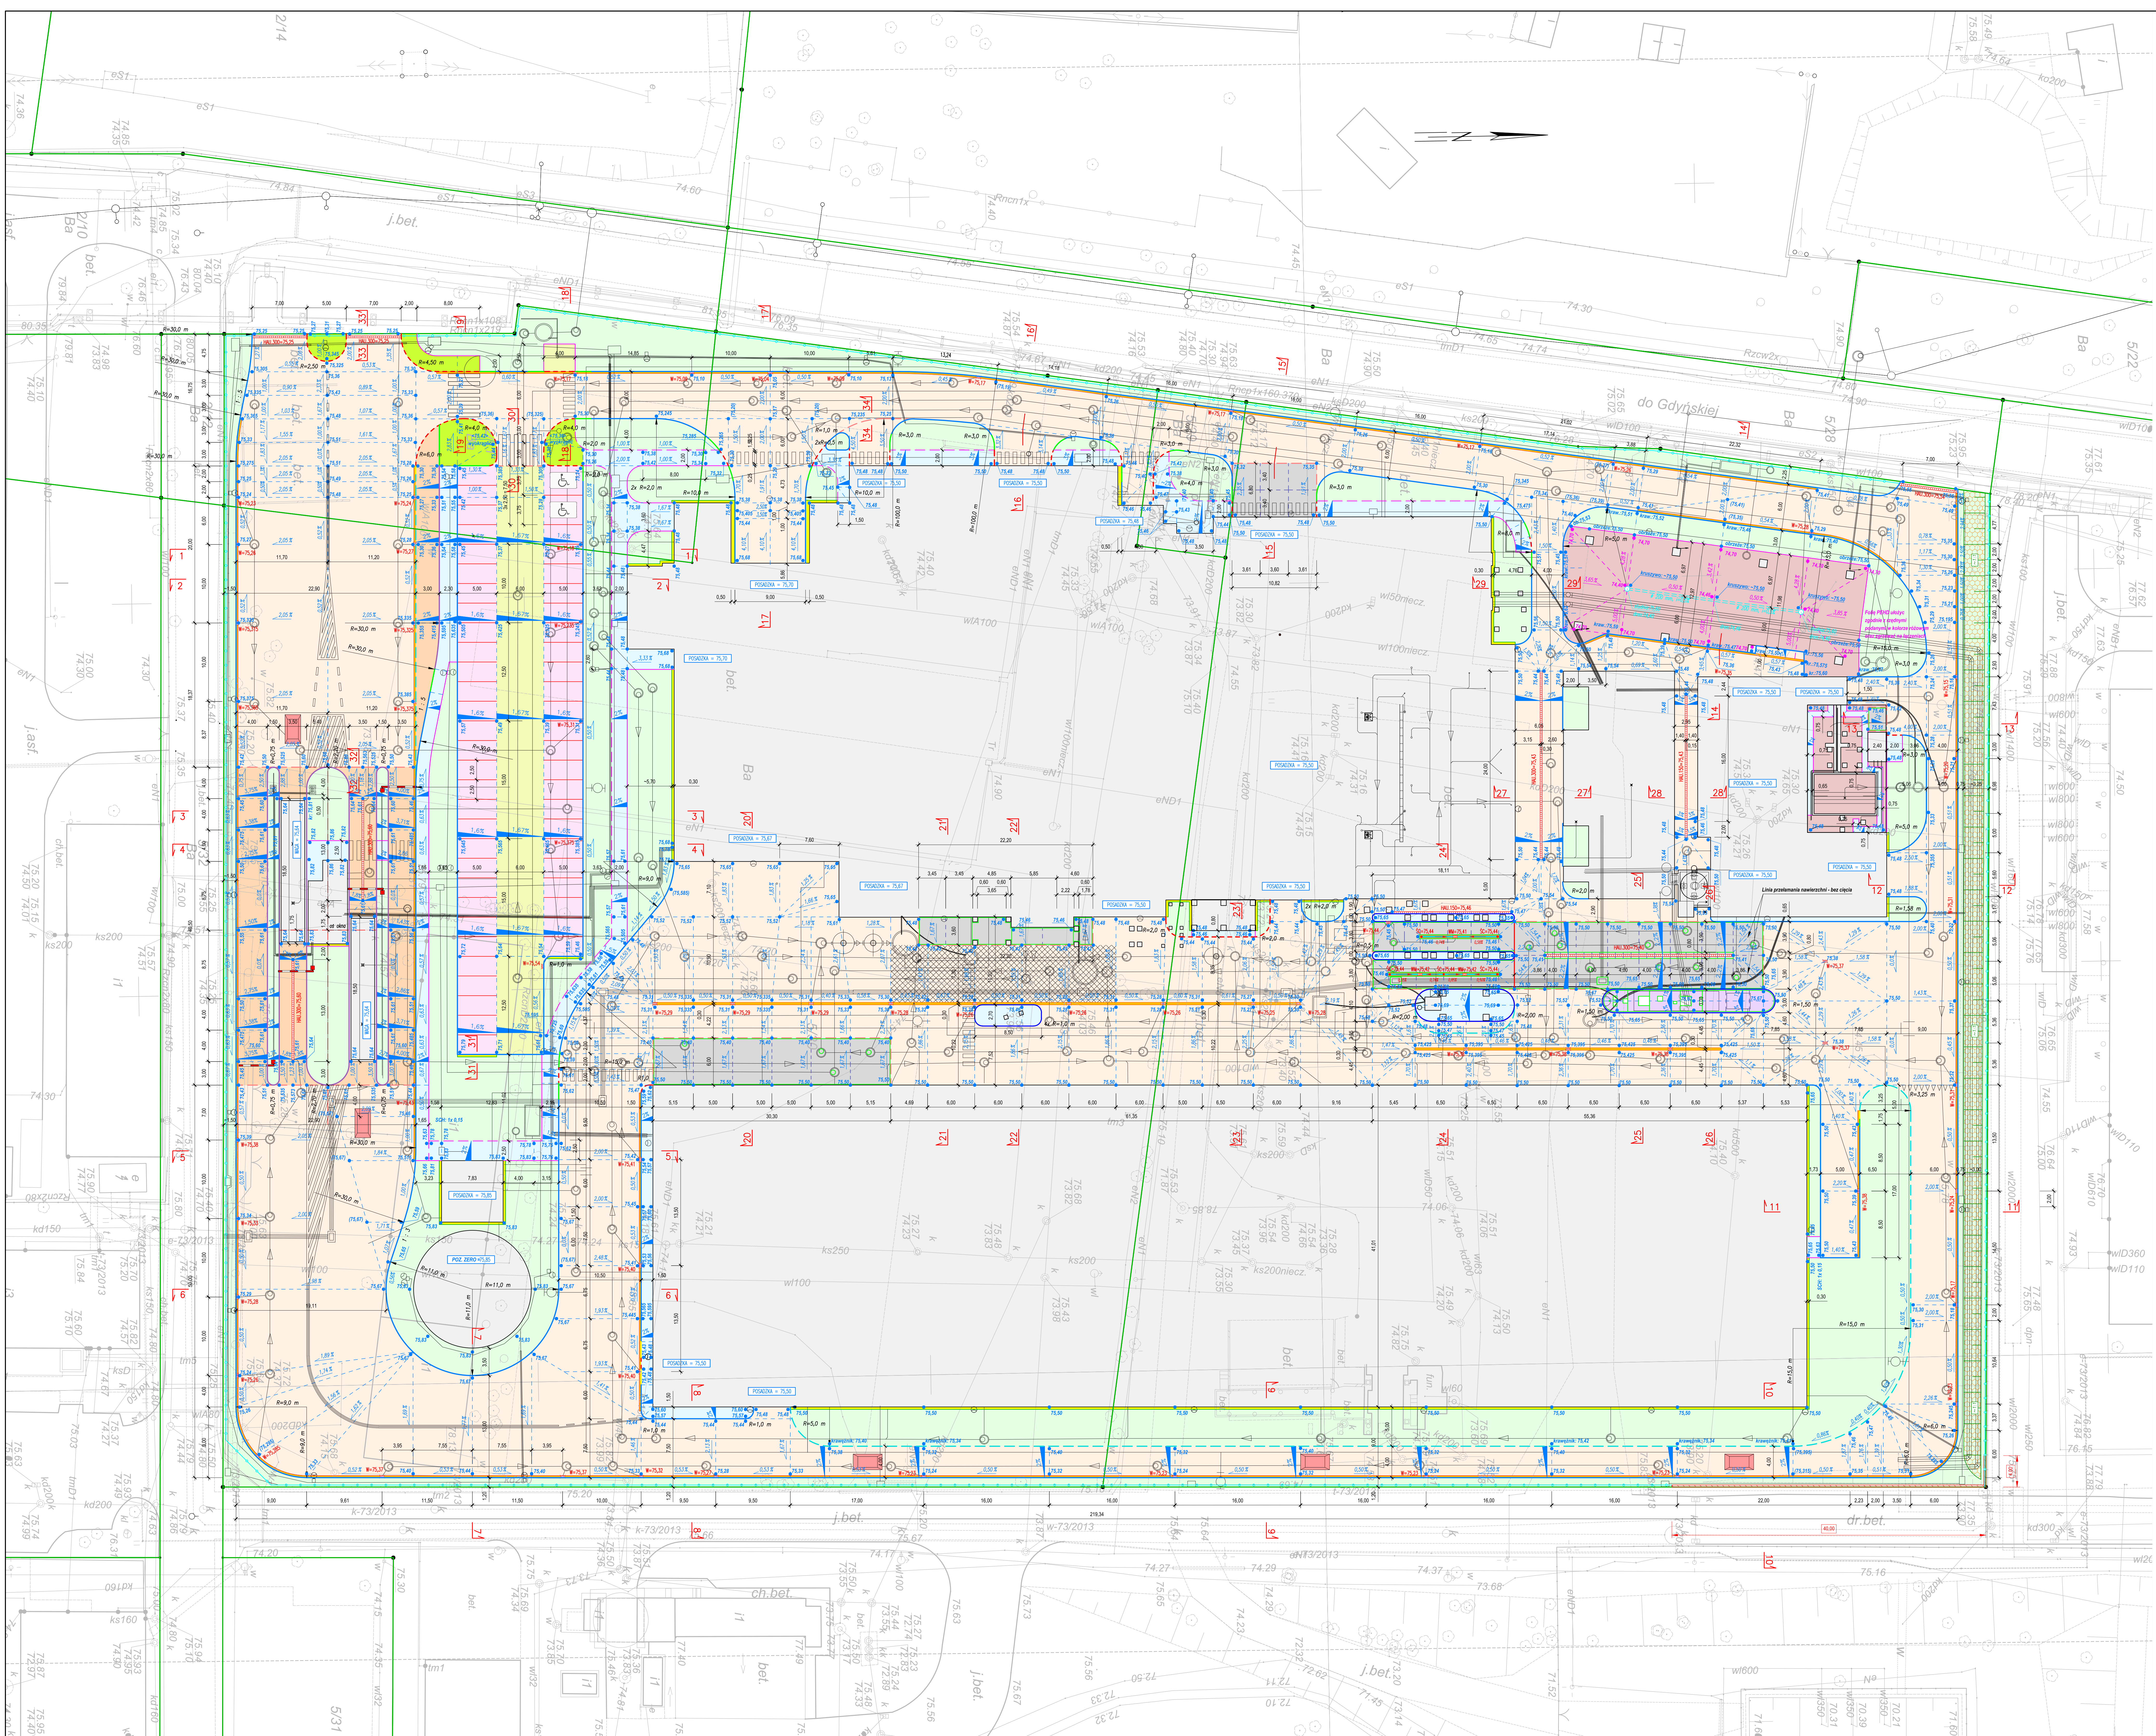

- LEGENDA / CAPTION**
- NAWIERZCHNIE DROGOWE / ROAD PAVEMENTS**
- jezdnie i place manewrowe
roads and turnarounds / hard standing areas
 - nawierzchnia asfaltowa
asphalt pavement
 - nawierzchnia asfaltowa zbrojona siatką ARMAPAL GL 10/10
asphalt pavement reinforced with fiberglass mesh ARMAPAL GL 10/10
 - zátoka autobusowa i rejon wag
bus lay-by and weighbridge area
 - nawierzchnia z betonu cementowego przeznaczona do ruchu pojazdów
concrete (PCC) pavement designed for vehicle traffic
 - nawierzchnia z betonu cementowego wyłączonego z ruchu pojazdów (wyspa stacji benzynowej)
concrete (PCC) pavement excluded from vehicle traffic (raised gas station island)
 - jezdnie manewrowe parkingu dla sam. osob.
car park - turnaround road and bus lane area
 - nawierzchnia z kostki brukowej
concrete block pavement
 - miejsca postojowe dla sam. osobowych
car park - parking bays
 - chodniki i dojścia
pathways and front door paths
 - płytki chodnikowe 50x50 cm
paving flag 50x50 cm
 - chodnik z dopuszczalnym napędem sam.
pathways with an acceptable vehicle passing
 - nawierzchnia z kostki brukowej
concrete block pavement
 - opaska wokół budynków
splash aprons
 - płytki chodnikowe 30x30 cm
paving flag 30x30 cm
 - nawierzchnia z kruszywa
gravel pavement
 - skarpa wzmocniona geosiatką komórkową
slope protected with geocell
- OBRAMOWANIA / BORDERS**
- krawężnik betonowy 15x30 cm wyniesiony
raised concrete kerb 15x30 cm
 - krawężnik betonowy 15x30 cm wyniesiony
raised concrete kerb 15x30 cm
 - krawężnik betonowy 15x30 cm wyniesiony
raised concrete kerb 15x30 cm
 - krawężnik betonowy 15x30 cm obroniony
dropped concrete kerb 15x30 cm
 - krawężnik betonowy 15x22 cm napędowy
concrete bullnose kerb 15x22 cm
 - przebiegający z przekroju 15x30 cm na 15x22 cm
transition kerb from 15x30 cm to 15x22 cm
 - odcinek zmiany wysokości wystawienia krawężnika
kerb ramp
 - opieknik betonowy 12x25 cm wtopiony
(rozdzielenie różnych rodzajów nawierzchni)
concrete flush kerb 12x25 cm
(separation of the different types of pavements)
 - opieknik betonowy 10x25 cm wtopiony
(obramowanie ścieżek obronionych wykonanych albo z kostki brukowej albo z płyt ściśkowych munda)
concrete flush kerb 10x25 cm
(frames of dropped sawages that are made either with concrete blocks type "brick" or with concrete dish channel)
 - obrzeża betonowe 8x30 cm wyniesione
raised concrete border 8x30 cm
 - obrzeża betonowe 8x30 cm wtopione
flush concrete border 8x30 cm
 - obrzeża betonowe 6x20 cm wtopione
flush concrete border 6x20 cm
- ŚCIEKI / GUTTERS**
- ściek przykrawężnikowy obroniony o szerokości 20 cm z dwóch rzędów betonowej kostki brukowej typu cegielka z mikrofrazą
gutter at the kerb with a width of 20 cm made with two rows of concrete blocks type "brick" with micro chamfer
 - ściek obroniony wewnątrz nawierzchni asfaltowej z trzech rzędów betonowej kostki brukowej typu cegielka z mikrofrazą w obramowaniu z opieknika betonowego 10x25 cm
gutter inside the asphalt pavement the kerb with a width of 30 cm made with three rows of concrete blocks type "brick" with micro chamfer in a frame from concrete flush kerb 10x25 cm
 - ściek obroniony wewnątrz nawierzchni betonowej z płyt ściśkowych munda o szer. 0,40 m w obramowaniu z opieknika betonowego 10x25 cm
gutter inside the concrete (PCC) pavement with a width of 40 cm made with concrete dish channel in a frame from concrete flush kerb 10x25 cm
- ODWODNIENIE LINIOWE SYSTEMOWE
linear drainage**
- RZĘDNE NAWIERZCHNIE / LEVELS OF PAVEMENTS**
- rzędna projektowana
designed level of pavement
 - rzędna projektowana na górze obramowania
designed level on the top of the frame
 - rzędna posadzki
designed level of the floor
 - spadek nawierzchni
grade of pavement
 - linia załamania nawierzchni
bend edge of pavement
 - rzędna wpustu studzienki ściekowej
level of gully
 - rzędna wpustu wklepłego o kształcie dopasowanym do płyt ściśkowych munda
level of concave gully matched concrete dish channel
 - rzędna projektowana ścieku obronionego z płyt ściśkowych munda
level of dropped sawage made with concrete dish channel
 - rzędna odwodnienia liniowego systemowego
level of linear drainage
- SZCZELINY DYLATACYJNE W NAW. BETONOWYCH / JOINTS**
- szczelina dylatacyjna rozszerzająca o szer. 15 mm
expansion joint 15 mm wide
 - szczelina dylatacyjna przy obiektach i obramowaniach o szer. 10 mm
expansion joint at the structures and taming: 10 mm wide
 - szczelina dylatacyjna skurczowa pozioma
apparent contraction joint
- INNE OZNACZENIA / OTHER INDICATIONS**
- oznaczenie przekroju poprzecznego
cross-section designation
 - regulacja istn. skarpy
existing slope adjustment
 - trawniki (wg oddzielnego opracowania)
lawn (separate project)